



CASAPLANER

Modulhaus Schweiz

  
Green Mobile Home  
Way of Living



**Die Zukunft** des Wohnens



# Exclusive

„ Individueller Aufbau, ästhetisches Design. Vollkommenes Wohnen in hellen Räumen. Vollendeter Baustil. “

**Netto Wohnfläche**

Variante 1: 107 m<sup>2</sup>

Variante 2: 145 m<sup>2</sup>


Variante 3: 173 m<sup>2</sup>

**Variante 4: 200 m<sup>2</sup>**

Erdgeschoss - Variante 4



Obergeschoss - Variante 4

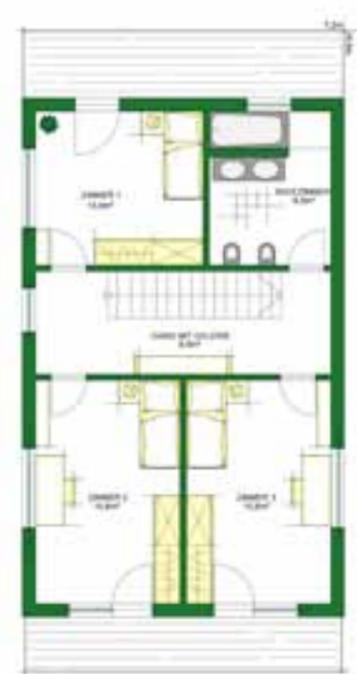

# Modena



„  
Klassischer Baustil, funktionell  
und mit Stil interpretiert.  
Die Zukunft des Wohnens.  
“

**Netto Wohnfläche**

Variante 1: 124 m<sup>2</sup>

Variante 2: 132 m<sup>2</sup>

**Variante 3: 146 m<sup>2</sup>**

Variante 4: 170 m<sup>2</sup>

Variante 5: 174 m<sup>2</sup>

Erdgeschoss - Variante 3



Obergeschoss - Variante 3



# Villa



”  
Klassische Architektur, mit Stil interpretiert. Die Zukunft des Wohnens.  
“

**Netto Wohnfläche**  
 Variante 1: 125 m<sup>2</sup>  
 Variante 2: 134 m<sup>2</sup>  
**Variante 3: 143 m<sup>2</sup>**  
 Variante 4: 170 m<sup>2</sup>  
 Variante 5: 174 m<sup>2</sup>

Erdgeschoss - Variante 3



Obergeschoss - Variante 3



# Oslo



”  
Ein Trend in der Architektur.  
Ausgezeichnete Raumverteilung.  
Die Zukunft des Wohnens.  
“

**Netto Wohnfläche**

Variante 1: 140 m<sup>2</sup>

**Variante 2: 155m<sup>2</sup>**

Variante 3: 180 m<sup>2</sup>

Erdgeschoss - Variante 2



Obergeschoss - Variante 2



# Smart Trend

„ Ein modern, attraktiv und ästhetisch-konzipiertes Haus. Vollkommen im Trend. Die Zukunft des Wohnens. “

**Netto Wohnfläche**  
**Variante 1: 105 m<sup>2</sup>**


Erdgeschoss - Variante 1



Obergeschoss - Variante 1



# Laguna

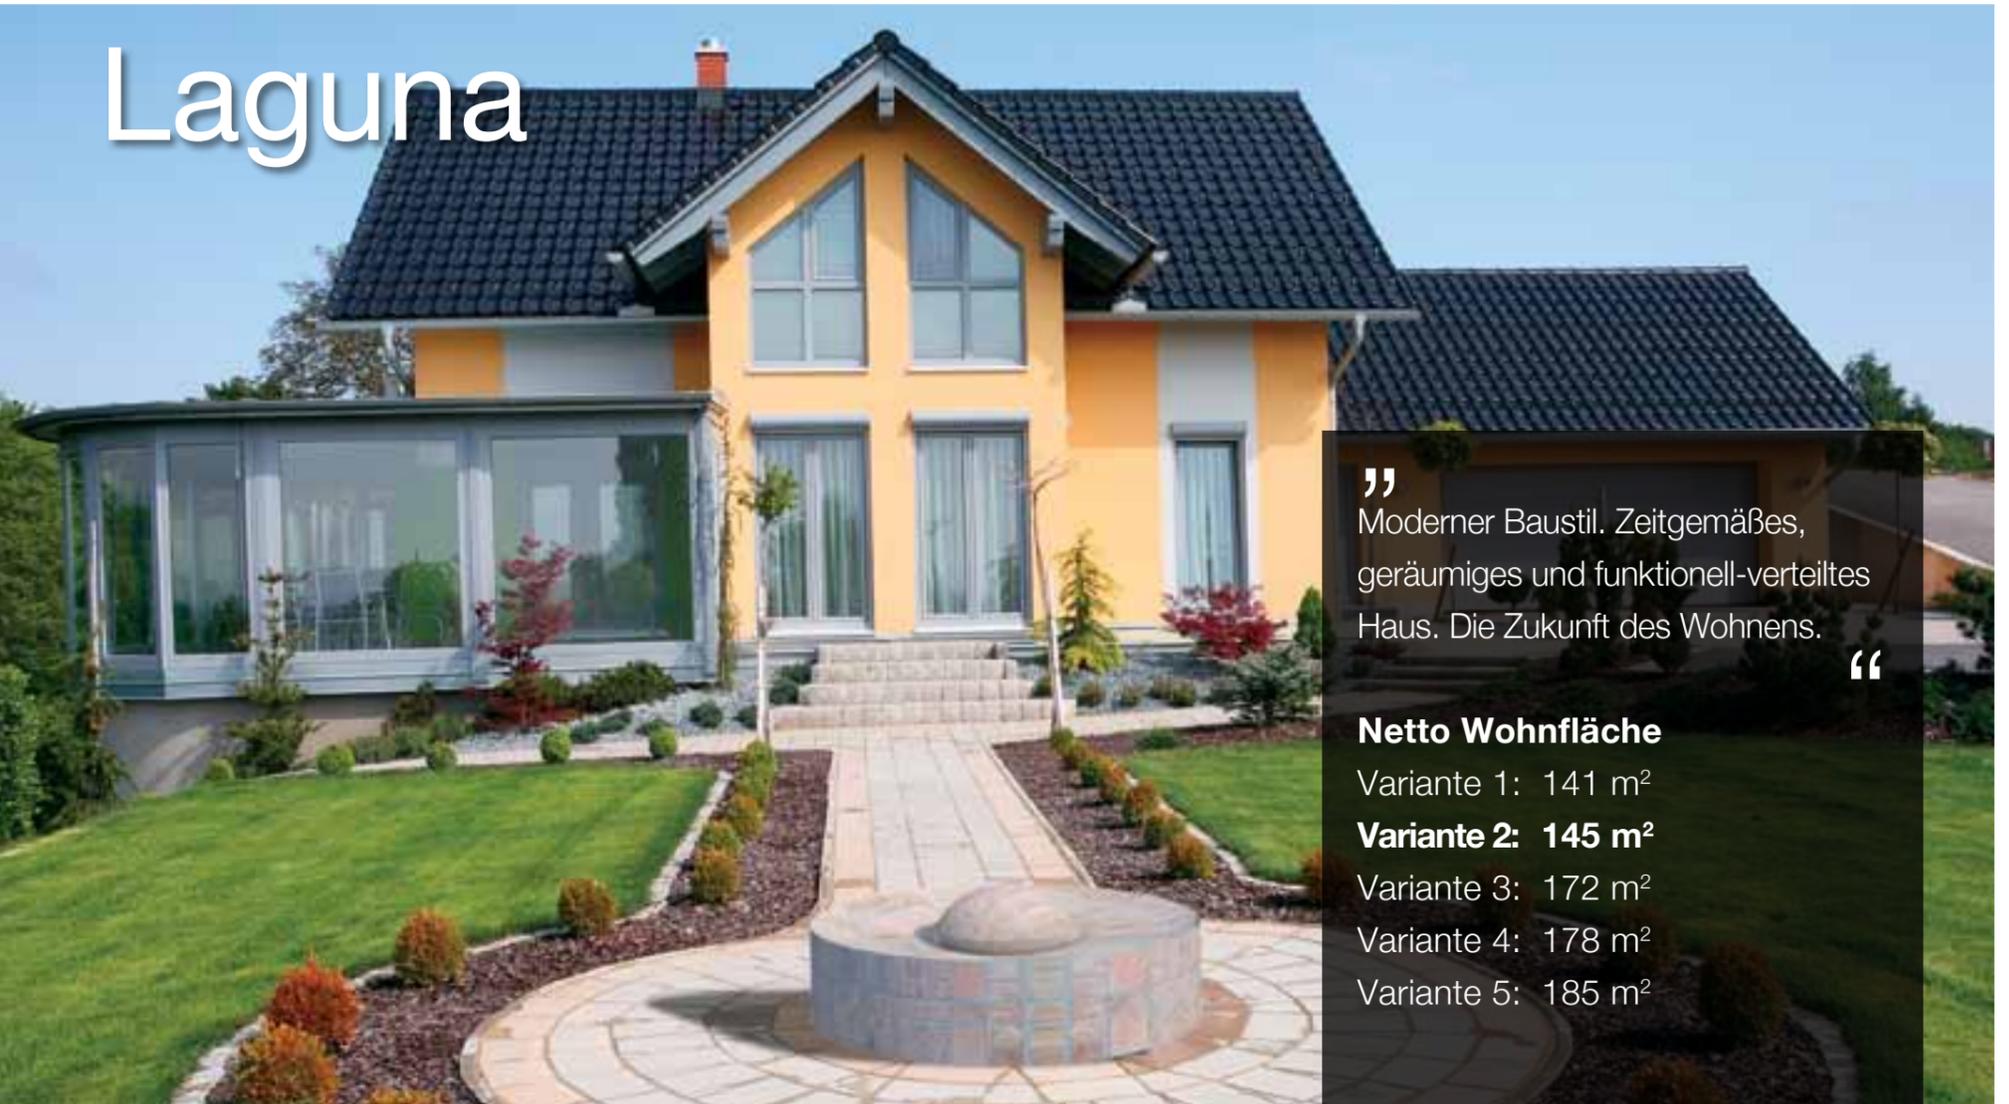

„  
Moderner Baustil. Zeitgemäßes,  
geräumiges und funktionell-verteiltes  
Haus. Die Zukunft des Wohnens.  
“

### Netto Wohnfläche

Variante 1: 141 m<sup>2</sup>

**Variante 2: 145 m<sup>2</sup>**

Variante 3: 172 m<sup>2</sup>

Variante 4: 178 m<sup>2</sup>

Variante 5: 185 m<sup>2</sup>

Erdgeschoss - Variante 2



Obergeschoss - Variante 2



# Siena

„  
Klassischer Baustil. Modern,  
funktionell und ästhetisch.  
Die Zukunft des Wohnens.  
“

## Netto Wohnfläche

Variante 1: 83 m<sup>2</sup>

**Variante 2: 95 m<sup>2</sup>**

Variante 3: 107 m<sup>2</sup>

**Variante 4: 115 m<sup>2</sup>**

Variante 5: 126 m<sup>2</sup>

Variante 6: 172 m<sup>2</sup>



Variante 2



Variante 4



# Prestige



„  
Moderner Baustil und prestigees Design. Eleganz, die überzeugt. Die Zukunft des Wohnens.  
“

**Netto Wohnfläche**

Variante 1: 154 m<sup>2</sup>

Variante 2: 193 m<sup>2</sup>



Erdgeschoss - Variante 1



Obergeschoss - Variante 1



# Smart Modern



”  
Architektur mit Stil. Vollkommen modern. Die Zukunft des Wohnens.  
“

**Netto Wohnfläche**  
**Variante 1: 105 m<sup>2</sup>**

Erdgeschoss - Variante 1



Obergeschoss - Variante 1



# Die Zukunft des Wohnens



## Gesamtlösung

Von der Idee bis zur Realisierung.



## Individuelle Planung

Jedes Haus ist ein Einzelstück. Die Bauplanung der Niedrigenergie- und Passiv-Häuser ist komplett individuell. Der Grundriss kann auf Wunsch des Kunden kostenlos geändert werden.



## Sicherheit und finanzielle Stabilität

Das Unternehmen Züher ist ein Familienunternehmen mit 30-jährigen Tradition und einer Bonitätsnote der Klasse A.



## 30 Jahre Garantie



## Genauigkeit der Herstellung nach europäischen Standards



## Energieleistung



## Feuerlöscher- und Erdbeben-Sicherheit



## Luftdichte



## Fachkompetenz der Mitarbeiter



[greenmobilehome.de](http://greenmobilehome.de)



Green Mobile Home GmbH

Barbarossastr. 61 ■ 63571 Gelnhausen ■ Deutschland

T: +49 152 037 013 80

E: [h.duru@greenmobilehome.de](mailto:h.duru@greenmobilehome.de)

W: [www.greenmobilehome.de](http://www.greenmobilehome.de)



Modulhaus Schweiz

firma:

CasaPlaner Modulhaus Schweiz

Vertretungen D

Green Mobile Home

Sonnleitner

Whiterock

anschrift:

Buechenstrasse 4

8824 Schönenberg Schweiz

telefon:

T +41 (044) 7809080

online:

[info@casaplaner.ch](mailto:info@casaplaner.ch)

[www.casaplaner.ch](http://www.casaplaner.ch)

Geschäftsbereich der

CasaHome Immobilien AG

geschäftsführer:

Urs Grünenfelder

bank:

Migros Bank AG 8001 Zürich

iban:

CH55 0840 1000 0591 2461 0

konto:

CasaHome Immobilien AG

Urs Grünenfelder

Buechenstrasse 4

8824 Schönenberg

